


Untergeschoss

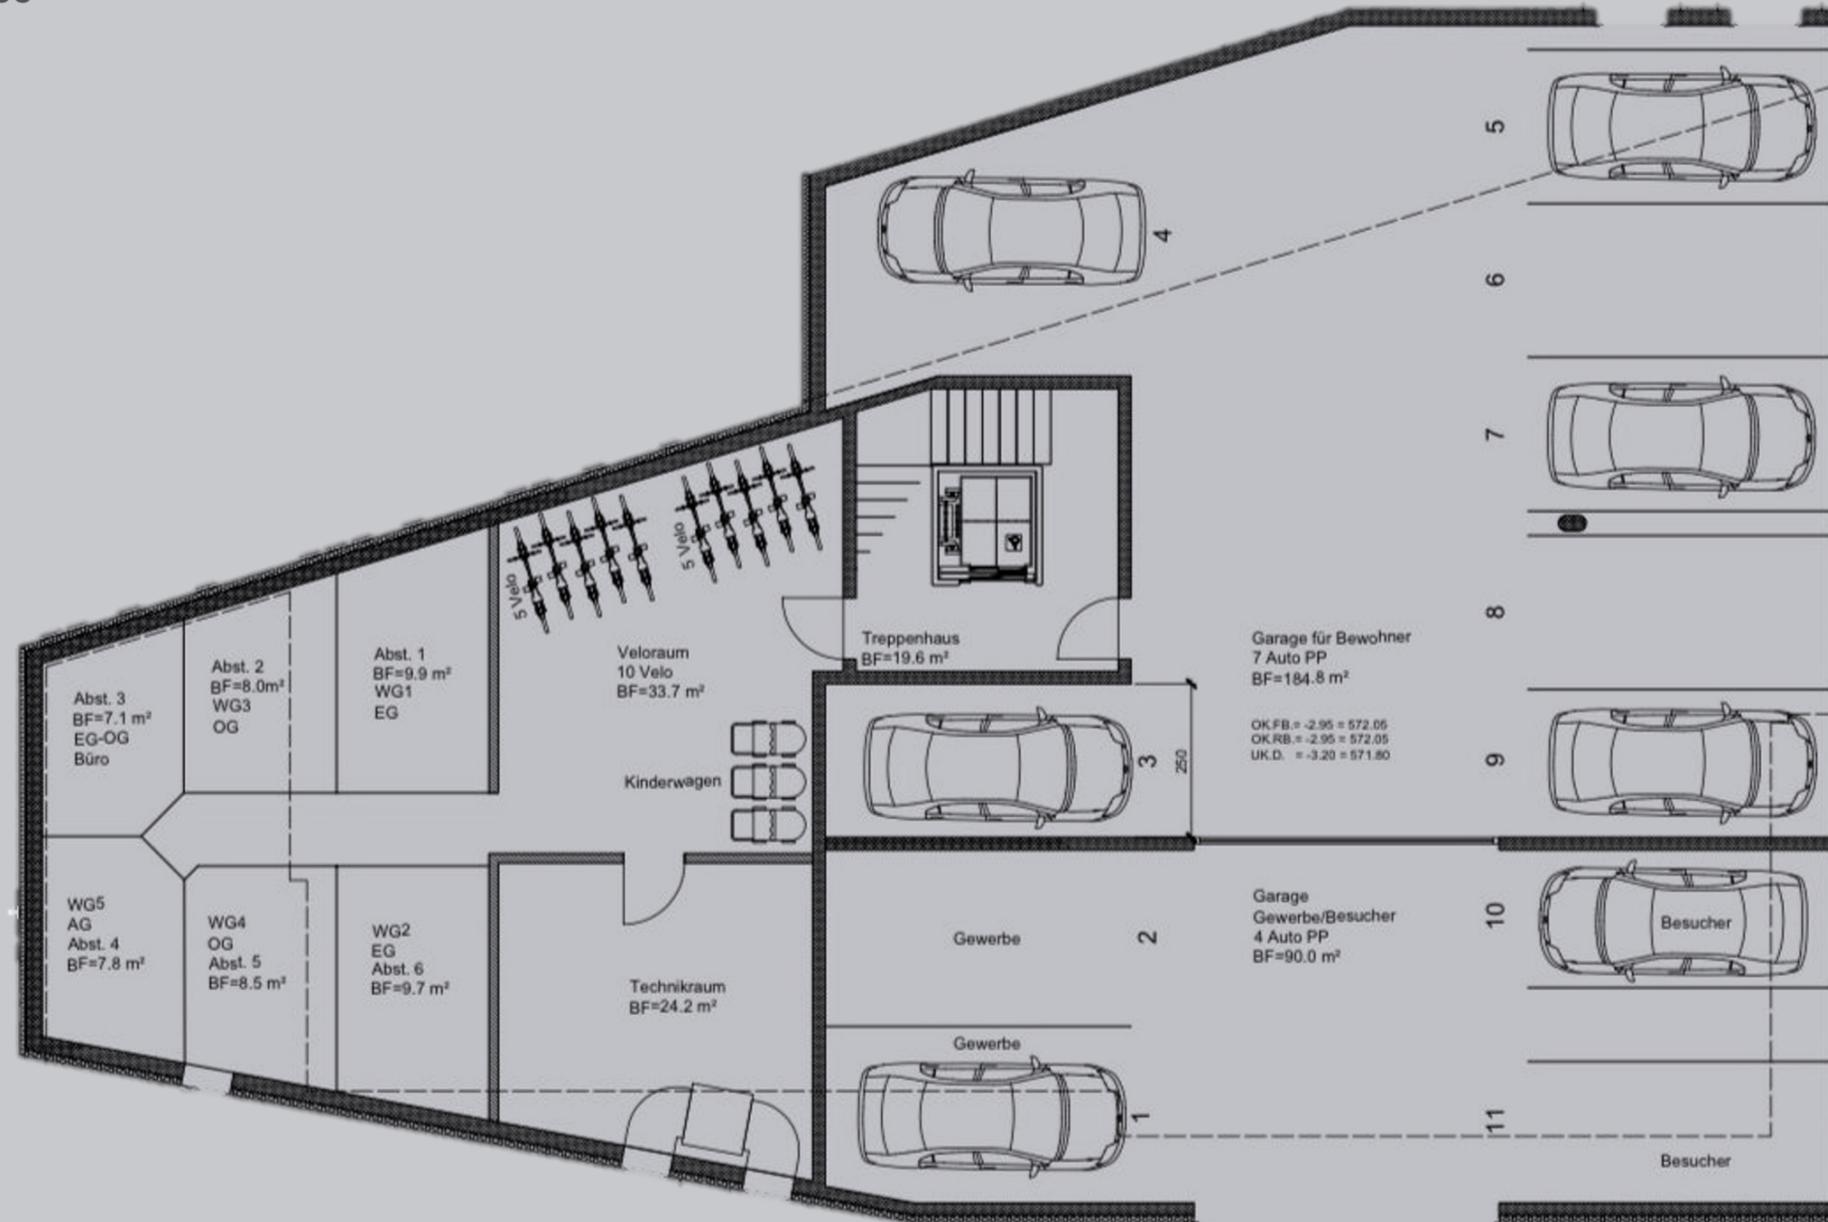

Lage	UG
Anzahl PP	7
Anzahl PP Gewerbe	2
Anzahl PP Besucher	2
Anzahl Keller	5
Preis pro PP	35`000